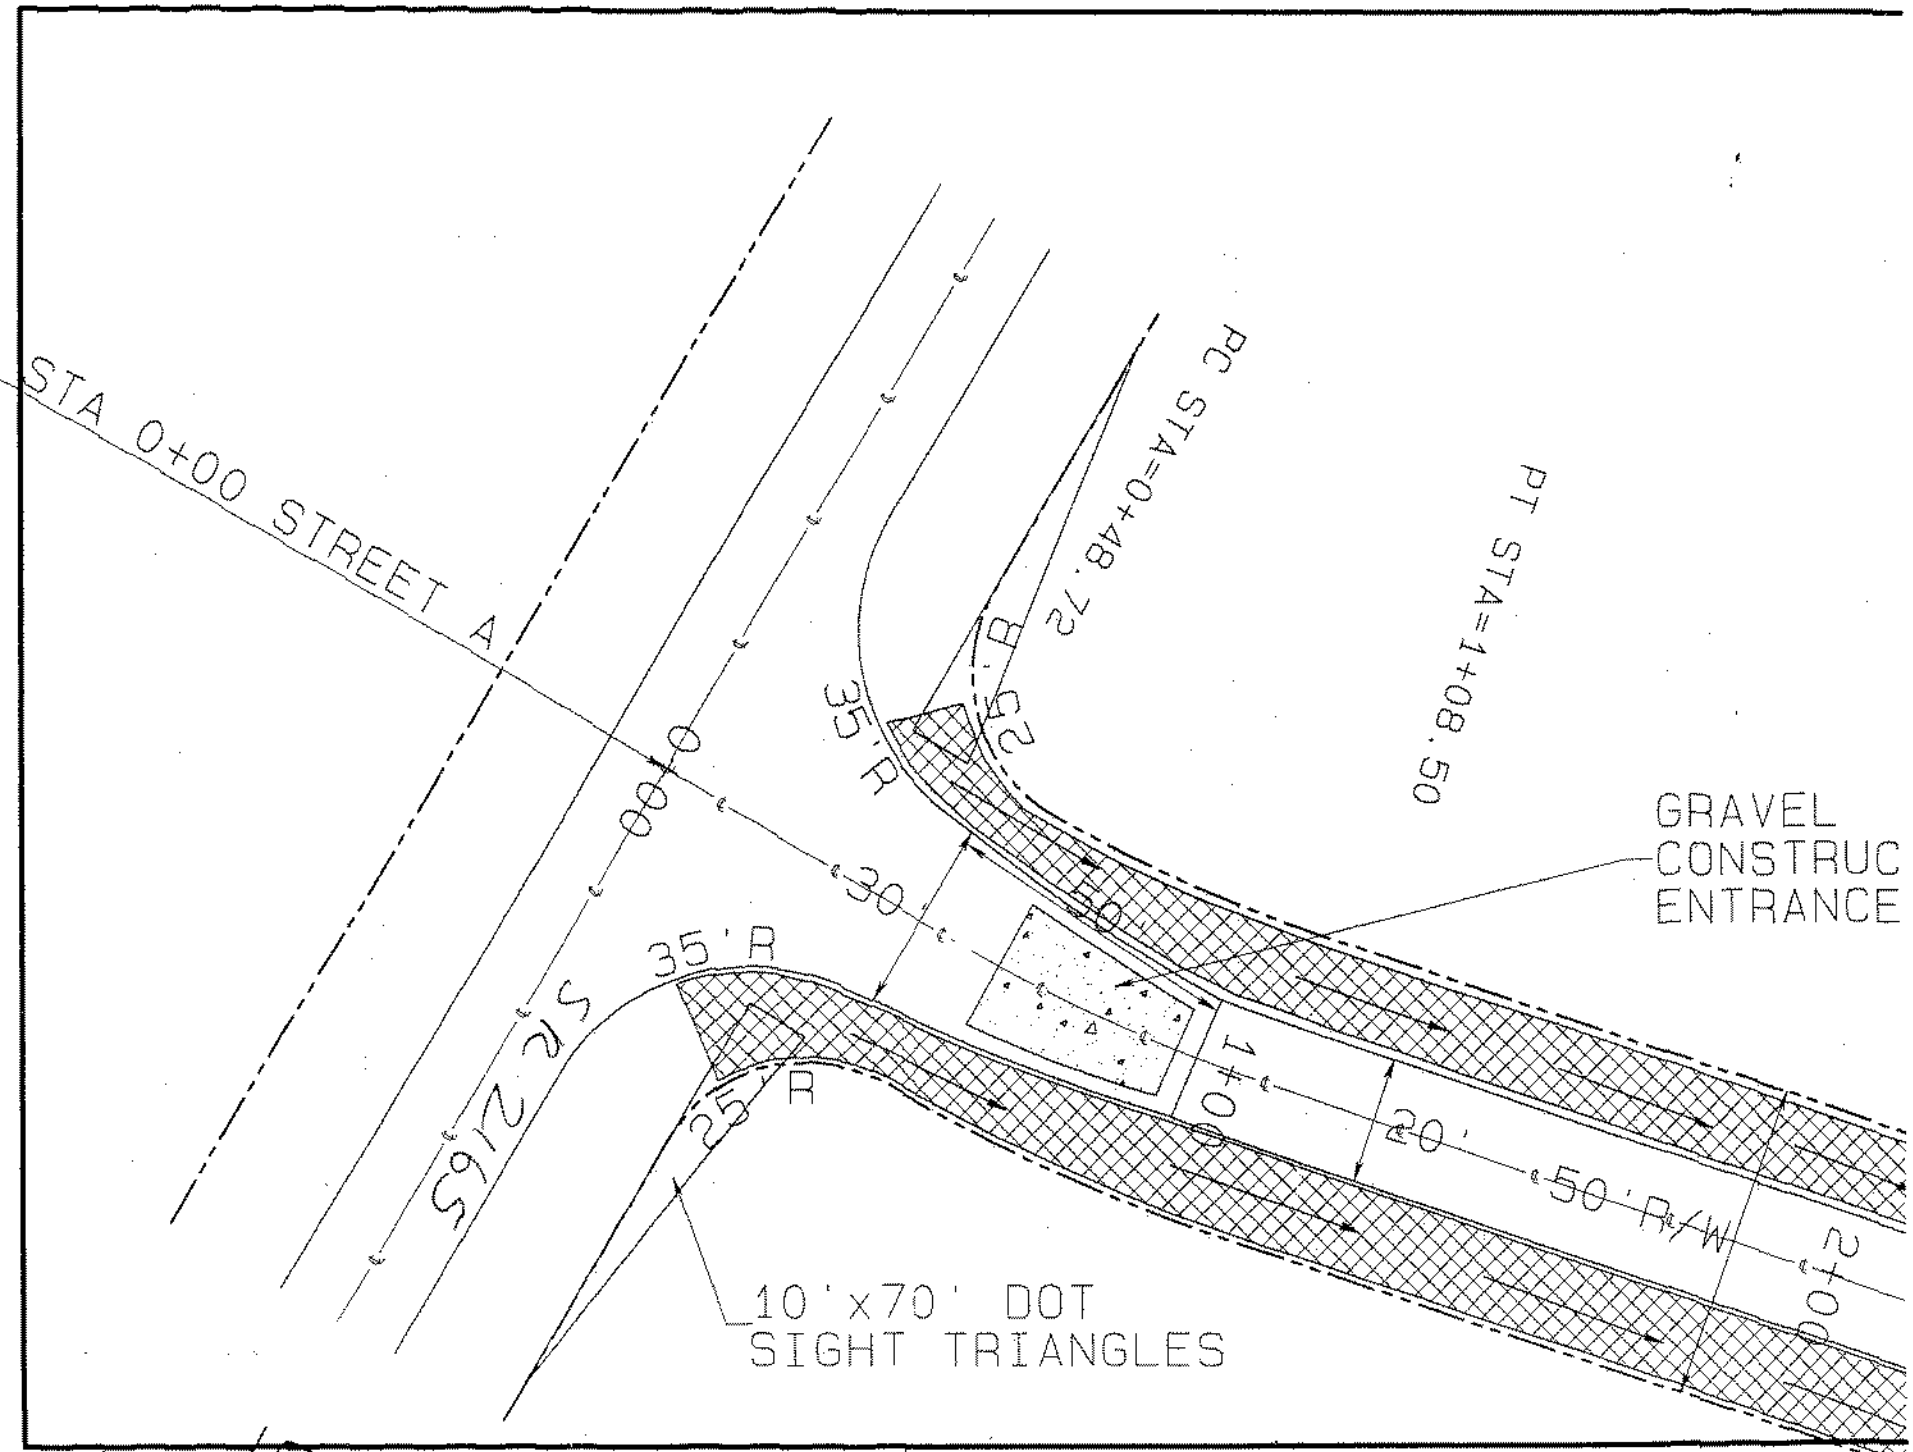
STA 0+00 STREET A
PC STA=0+48.72
PT STA=1+08.50
35'R
25'R
35'R
25'R
S12°21'65"E
30'
0+00
1+00
2+00
20'
50' R/W
GRAVEL
CONSTRUC
ENTRANCE
10'x70' DOT
SIGHT TRIANGLES

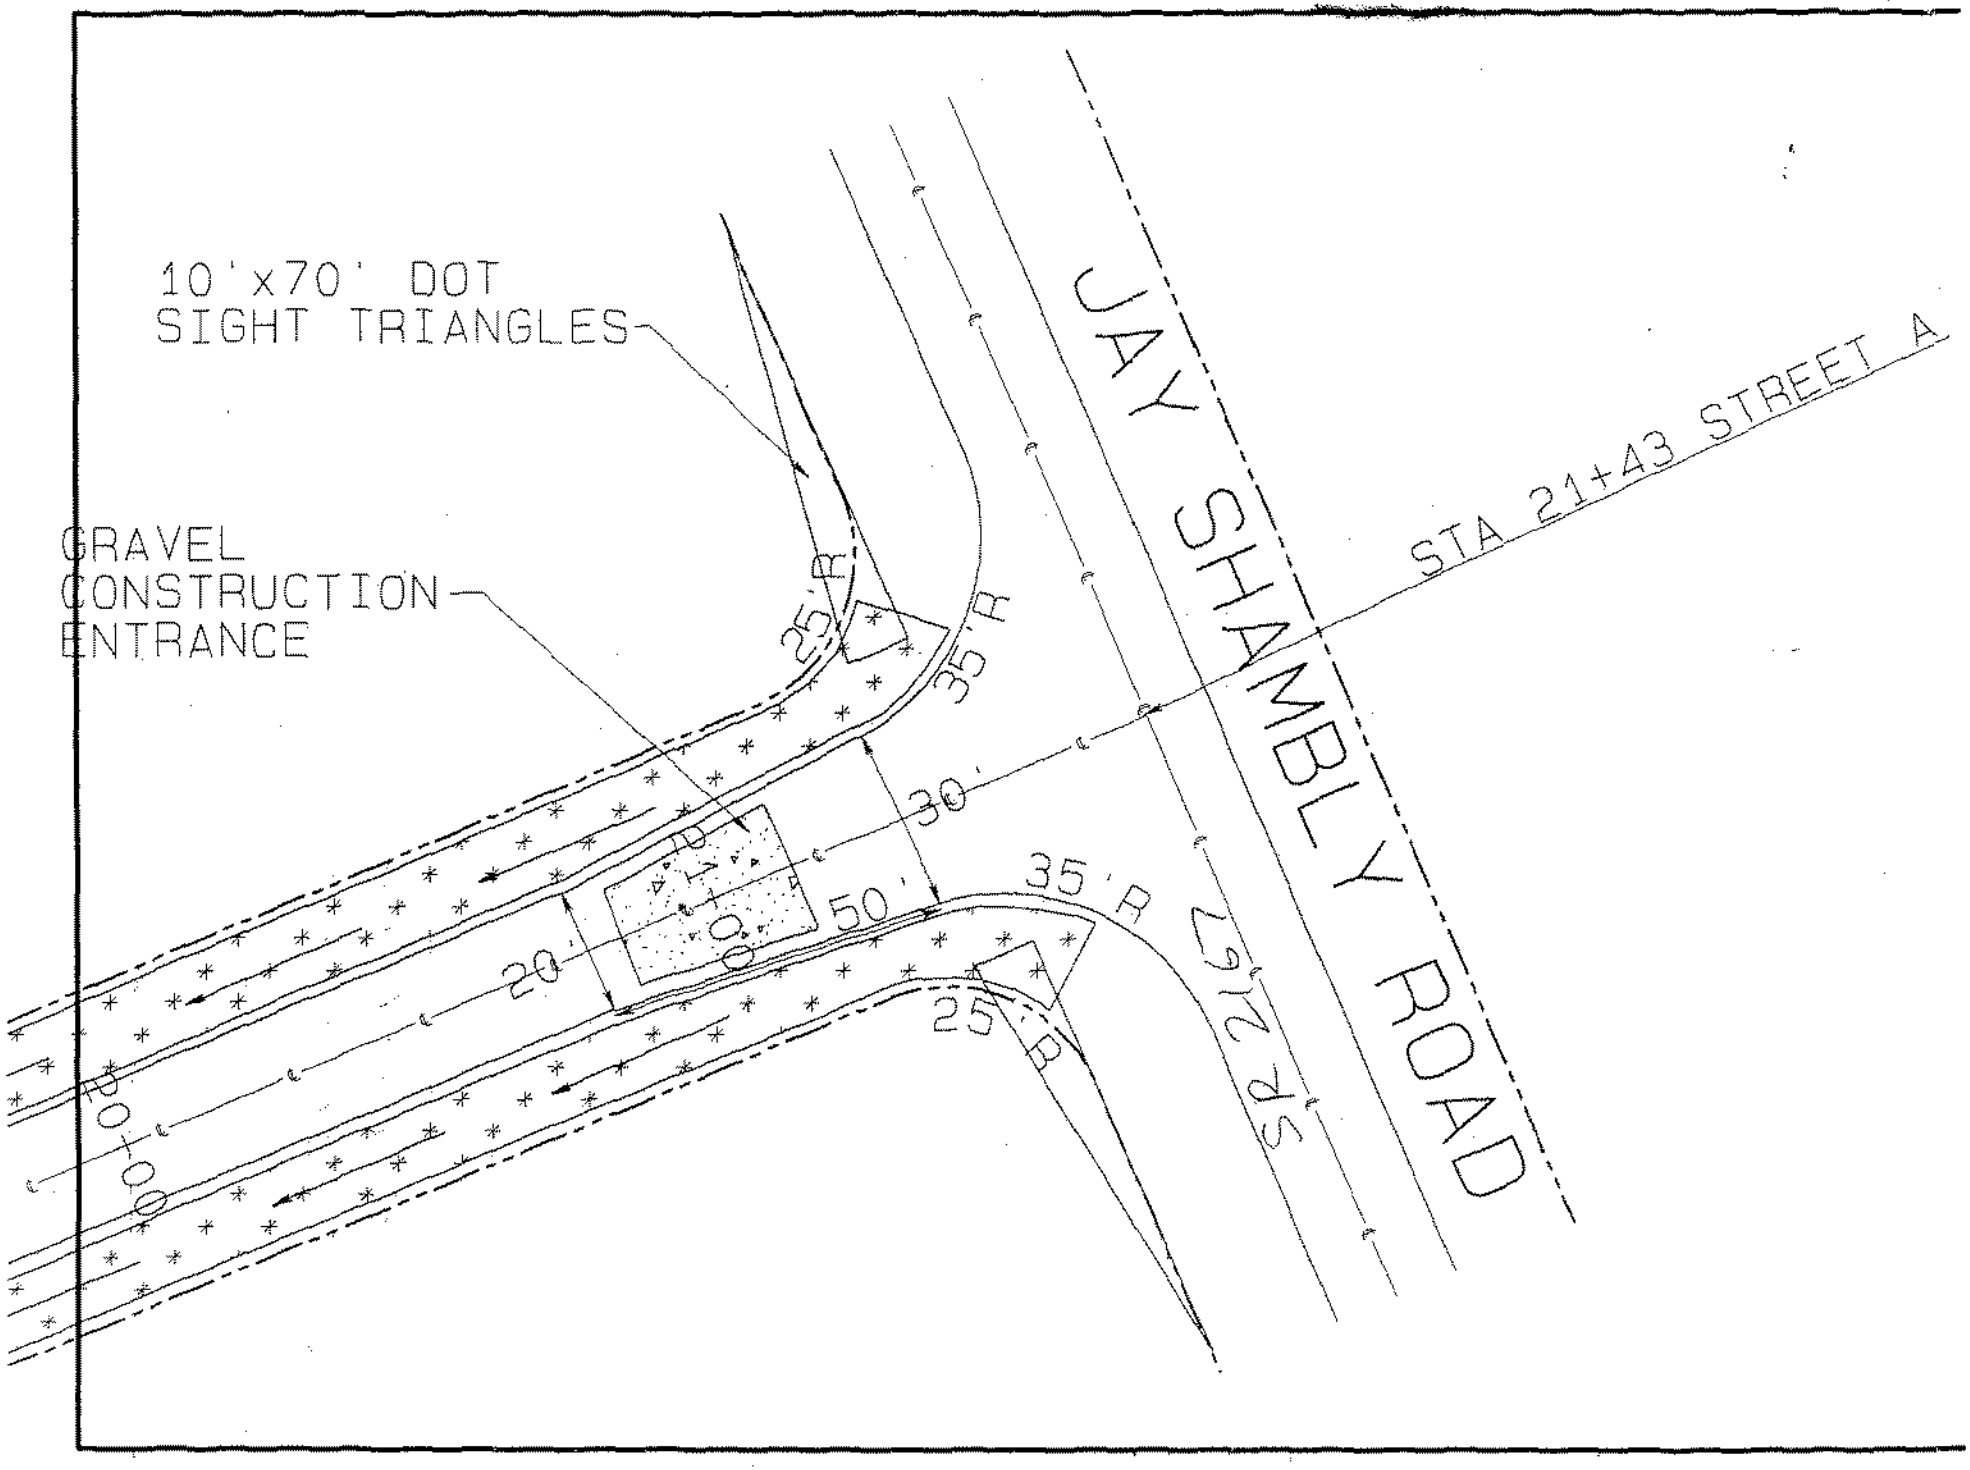
10'x70' DOT
SIGHT TRIANGLES
GRAVEL
CONSTRUCTION
ENTRANCE
JAY SHAMBLY ROAD
STA 21+43 STREET A
25' R
35' R
30'
50'
35' R
20'
25' R
1972 ds
10+00

A=19+63.75