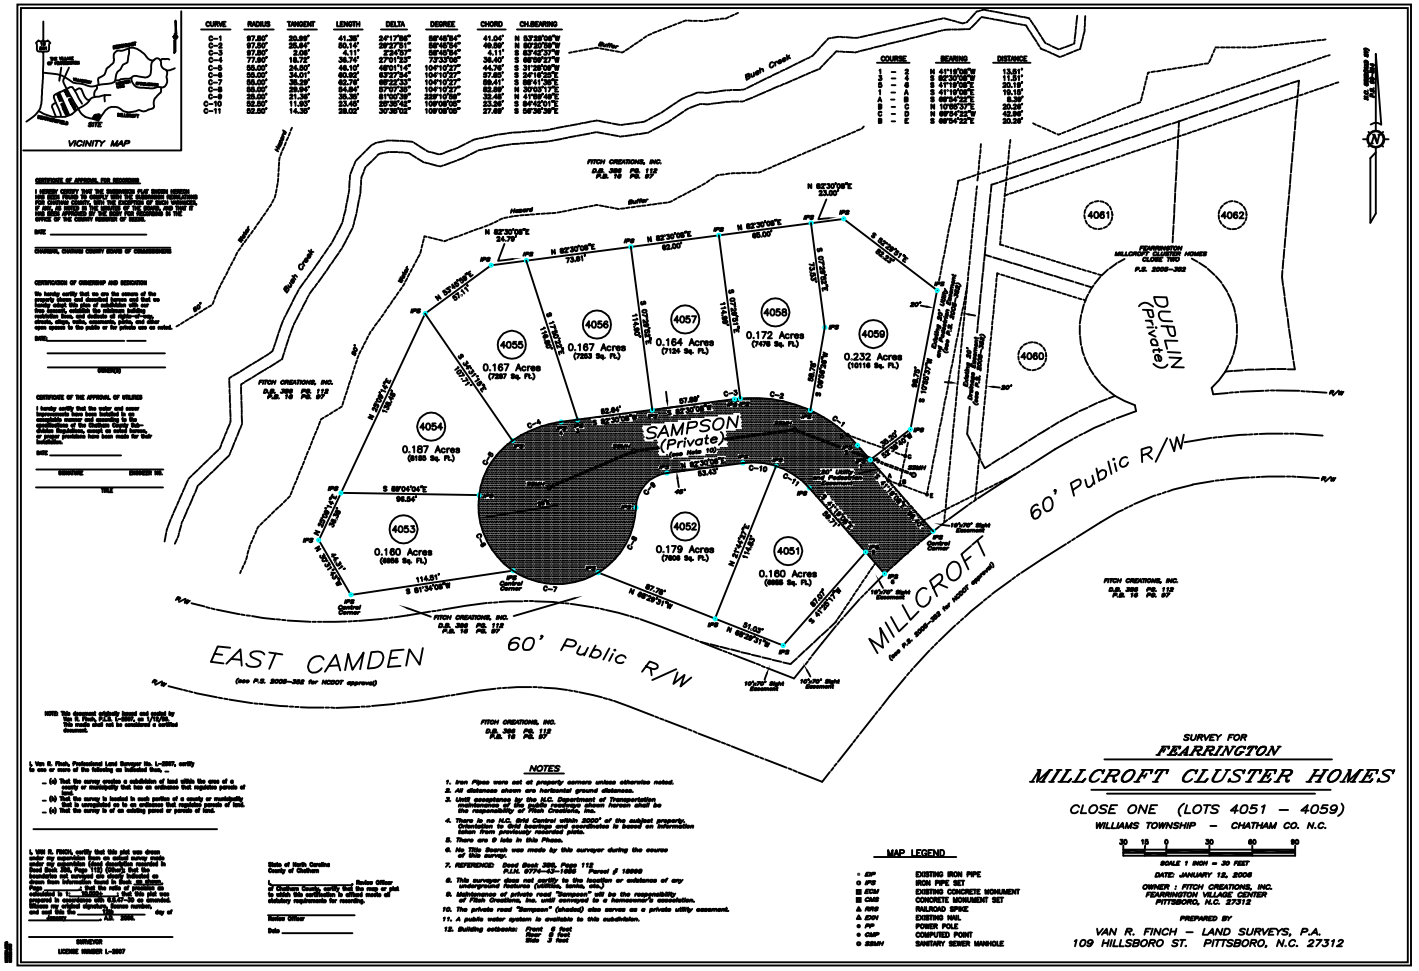
VICINITY MAP
Bush Creek
FITCH CREATIONS, INC.
P.B. 10 PG. 97
4051
0.160 Acres
(6968 Sq. Ft.)
4052
0.179 Acres
(7808 Sq. Ft.)
4053
0.160 Acres
(6968 Sq. Ft.)
4054
0.187 Acres
(8155 Sq. Ft.)
4055
0.167 Acres
(7297 Sq. Ft.)
4056
0.167 Acres
(7293 Sq. Ft.)
4057
0.164 Acres
(7124 Sq. Ft.)
4058
0.172 Acres
(7478 Sq. Ft.)
4059
0.232 Acres
(10116 Sq. Ft.)
4060
4061
4062
SAMPSON
(Private)
DUPLIN
(Private)
EAST CAMDEN
60' Public R/W
(see P.B. 2005-352 for NCDOT approval)
MILLCROFT
60' Public R/W
(see P.B. 2005-352 for NCDOT approval)
FEARRINGTON
MILLCROFT CLUSTER HOMES
CLOSE TWO
P.B. 2005-352
