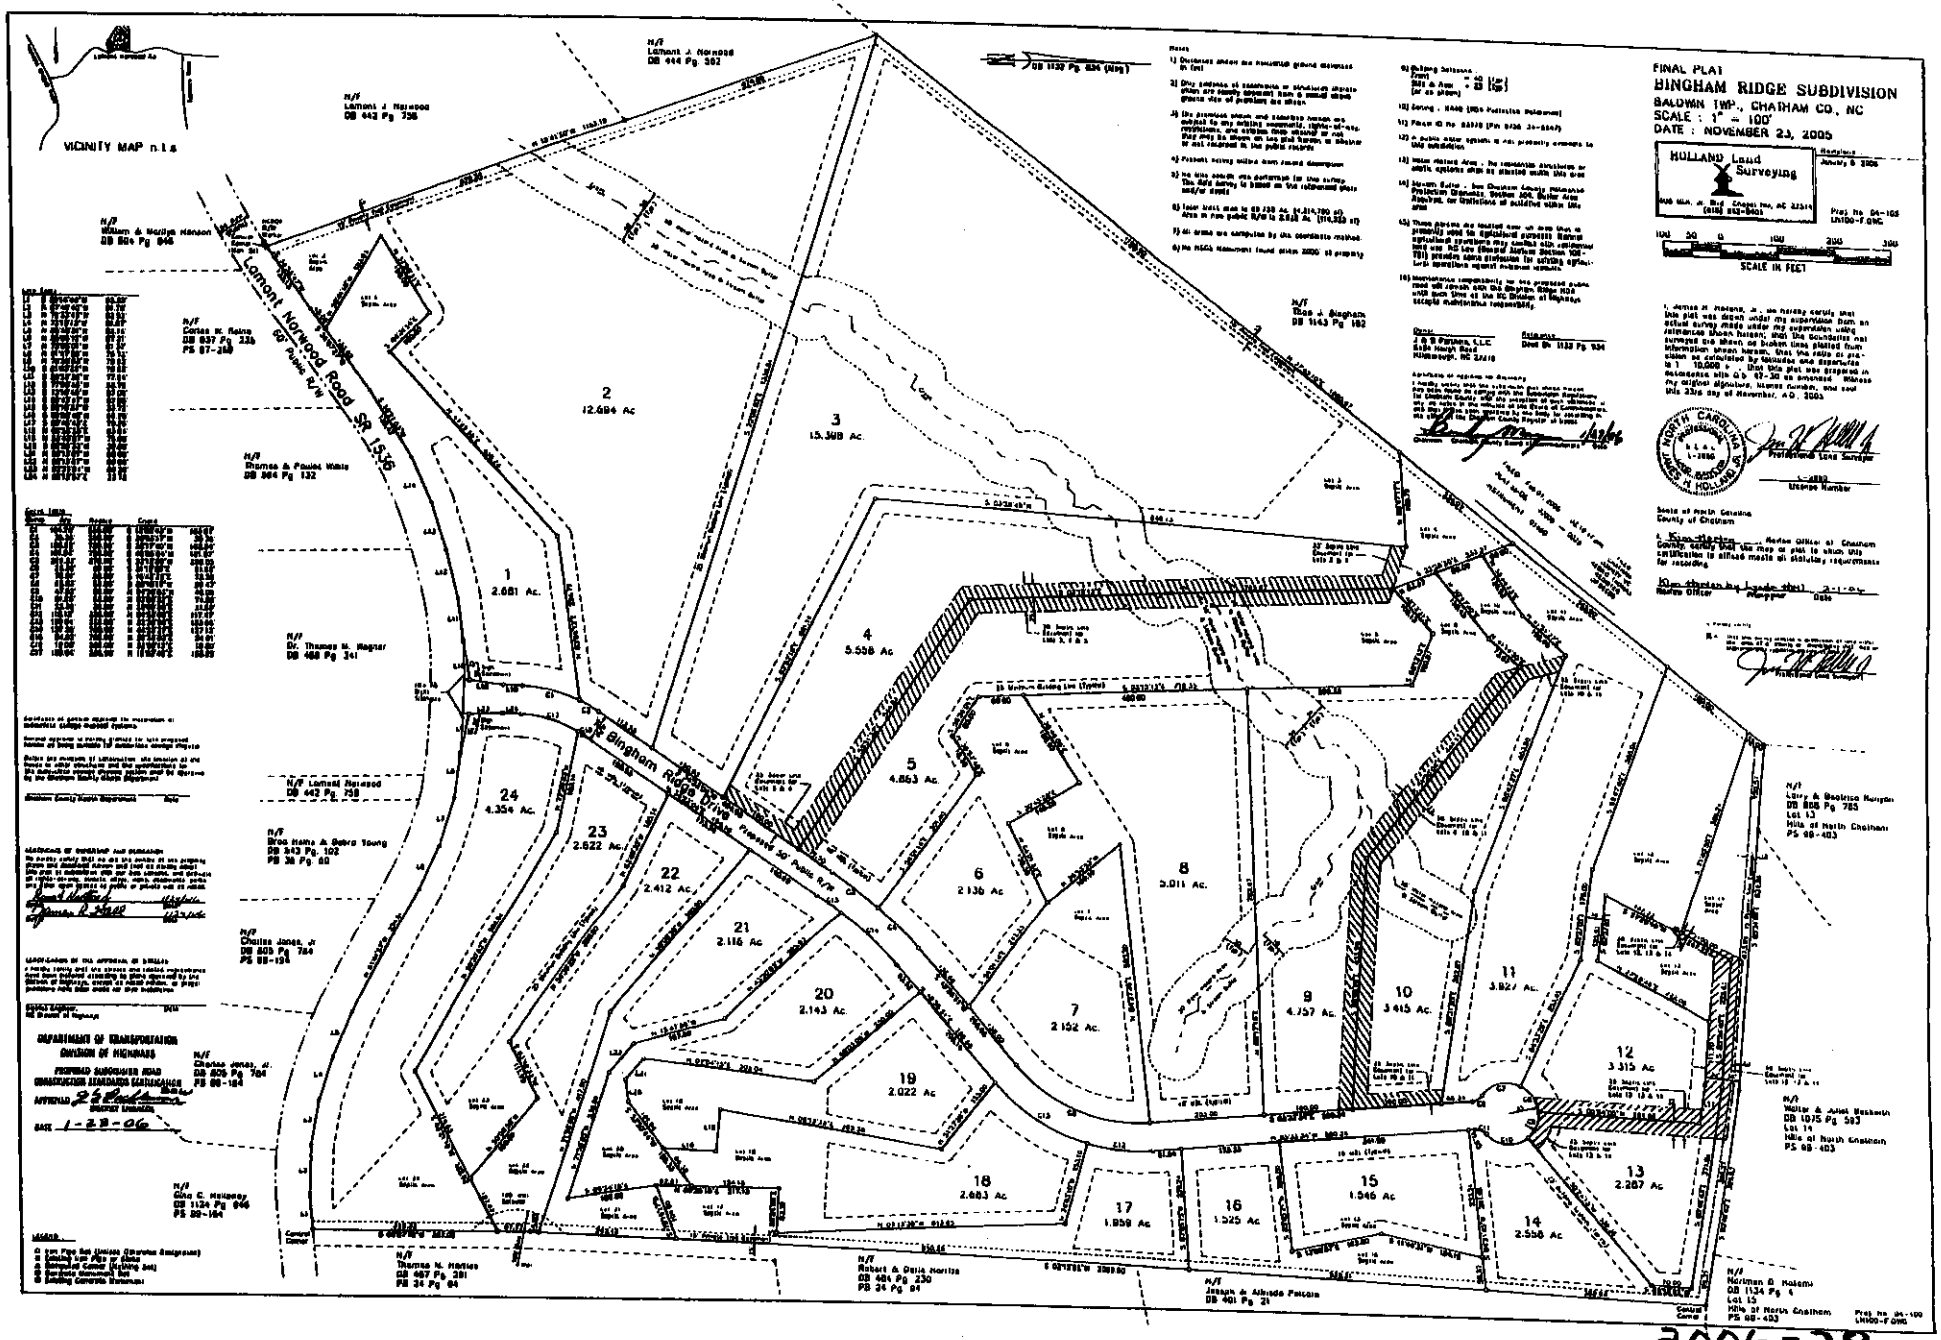
FINAL PLAT
BINGHAM RIDGE SUBDIVISION
BALDWIN TWP., CHATHAM CO., NC
SCALE : 1" = 100'
DATE : NOVEMBER 23, 2005
HOLLAND Land Surveying
VICINITY MAP n.t.s
Lamont Norwood Road SR 1536
90' Public R/W
Bingham Ridge Drive
Private 30' Public R/W
1 2.681 Ac.
2 12.684 Ac.
3 15.368 Ac.
4 5.538 Ac.
5 4.863 Ac.
6 2.136 Ac.
7 2.152 Ac.
8 3.011 Ac.
9 4.757 Ac.
10 3.415 Ac.
11 3.827 Ac.
12 3.315 Ac.
13 2.287 Ac.
14 2.556 Ac.
15 1.546 Ac.
16 1.525 Ac.
17 1.859 Ac.
18 2.683 Ac.
19 2.022 Ac.
20 2.143 Ac.
21 2.116 Ac.
22 2.412 Ac.
23 2.622 Ac.
24 4.354 Ac.
SCALE IN FEET
DEPARTMENT OF TRANSPORTATION
DIVISION OF HIGHWAYS
APPROVED 2-28-06
2006-28